

THEATRE
DES OSSES

DOSSIER TECHNIQUE

"DIOTIME ET LES LIONS"

de Henry Bauchau

Mise en scène
Interprétation
Scénographie
Musique
Lumière
Régie générale
Production

Gisèle Sallin
Véronique Mermoud
Jean-Claude de Bemels
Max Jendly
Jean-Christophe Despond
Nicolas Bridel
Théâtre des Osses

Nombre de pages : 7 (celle-ci comprise)

THEATRE DES OSSES

"DIOTIME ET LES LIONS" FICHE TECHNIQUE

Accès

- éléments (tubes) de 6m de long
- 1 palette 300kg à rouler
- 1 paravent 2 x 2.8 m

Plateau (voir plan)

- perches et porteuses libres de tout matériel
- dimensions nécessaires 11 x 6.5 m minimum
- ouverture cadre de scène 7.5 m minimum
- hauteur cadre 3.5 m minimum
- hauteur sous gril 4.5 m minimum
- rideau de fond noir
- 5 plans de pendrillons
- rideau de scène si possible
- sol noir ou tapis de danse noir

Décor (voir plan)

- système de tirage (gril) 4.5 m
- cannes liées 5 x 5 m
- poids total 250kg
- !!! point d'attache du tirage principal tenant 400 kg

Eclairage et son

- voir plan et liste ci-jointes

Loge

- pour deux personnes avec douche
- boissons à disposition (eau, cola, café)
- fer et planche à repasser

Personnel nécessaire

- déchargement et montage : 4 dont 1 régisseur lumière
durée : 3 services de 4h00
- démontage et chargement : 4 personnes
durée : 2h00

!!! Le plateau doit être disponible pour la comédienne, libéré de tout personnel, 2heures avant chaque représentation.

THEATRE DES OSSES

LISTING "DIOTIME ET LES LIONS"

ECLAIRAGE ET SON

1 X	PC 2KW BLONDE	(apporté par le Théâtre des Osses)
20 X	PC 1KW	
10 X	PC 650W	
5 X	DECOUPE 613 1KW	
2 X	PC 1000W SANS LENTILLE	
6 X	PAR 1000W MEDIUM 220V	
2 X	IODINE 1000W + PORTEFILTRE	
10 X	PIED DE SOL	

25 VOILETS, 8 NEGRES
GELATINES : 202/201/161/152/132/219/156

36 CIRCUITS DE 2 KW / REGIE PROGRAMMABLE AVEC
TEMPORISATION.

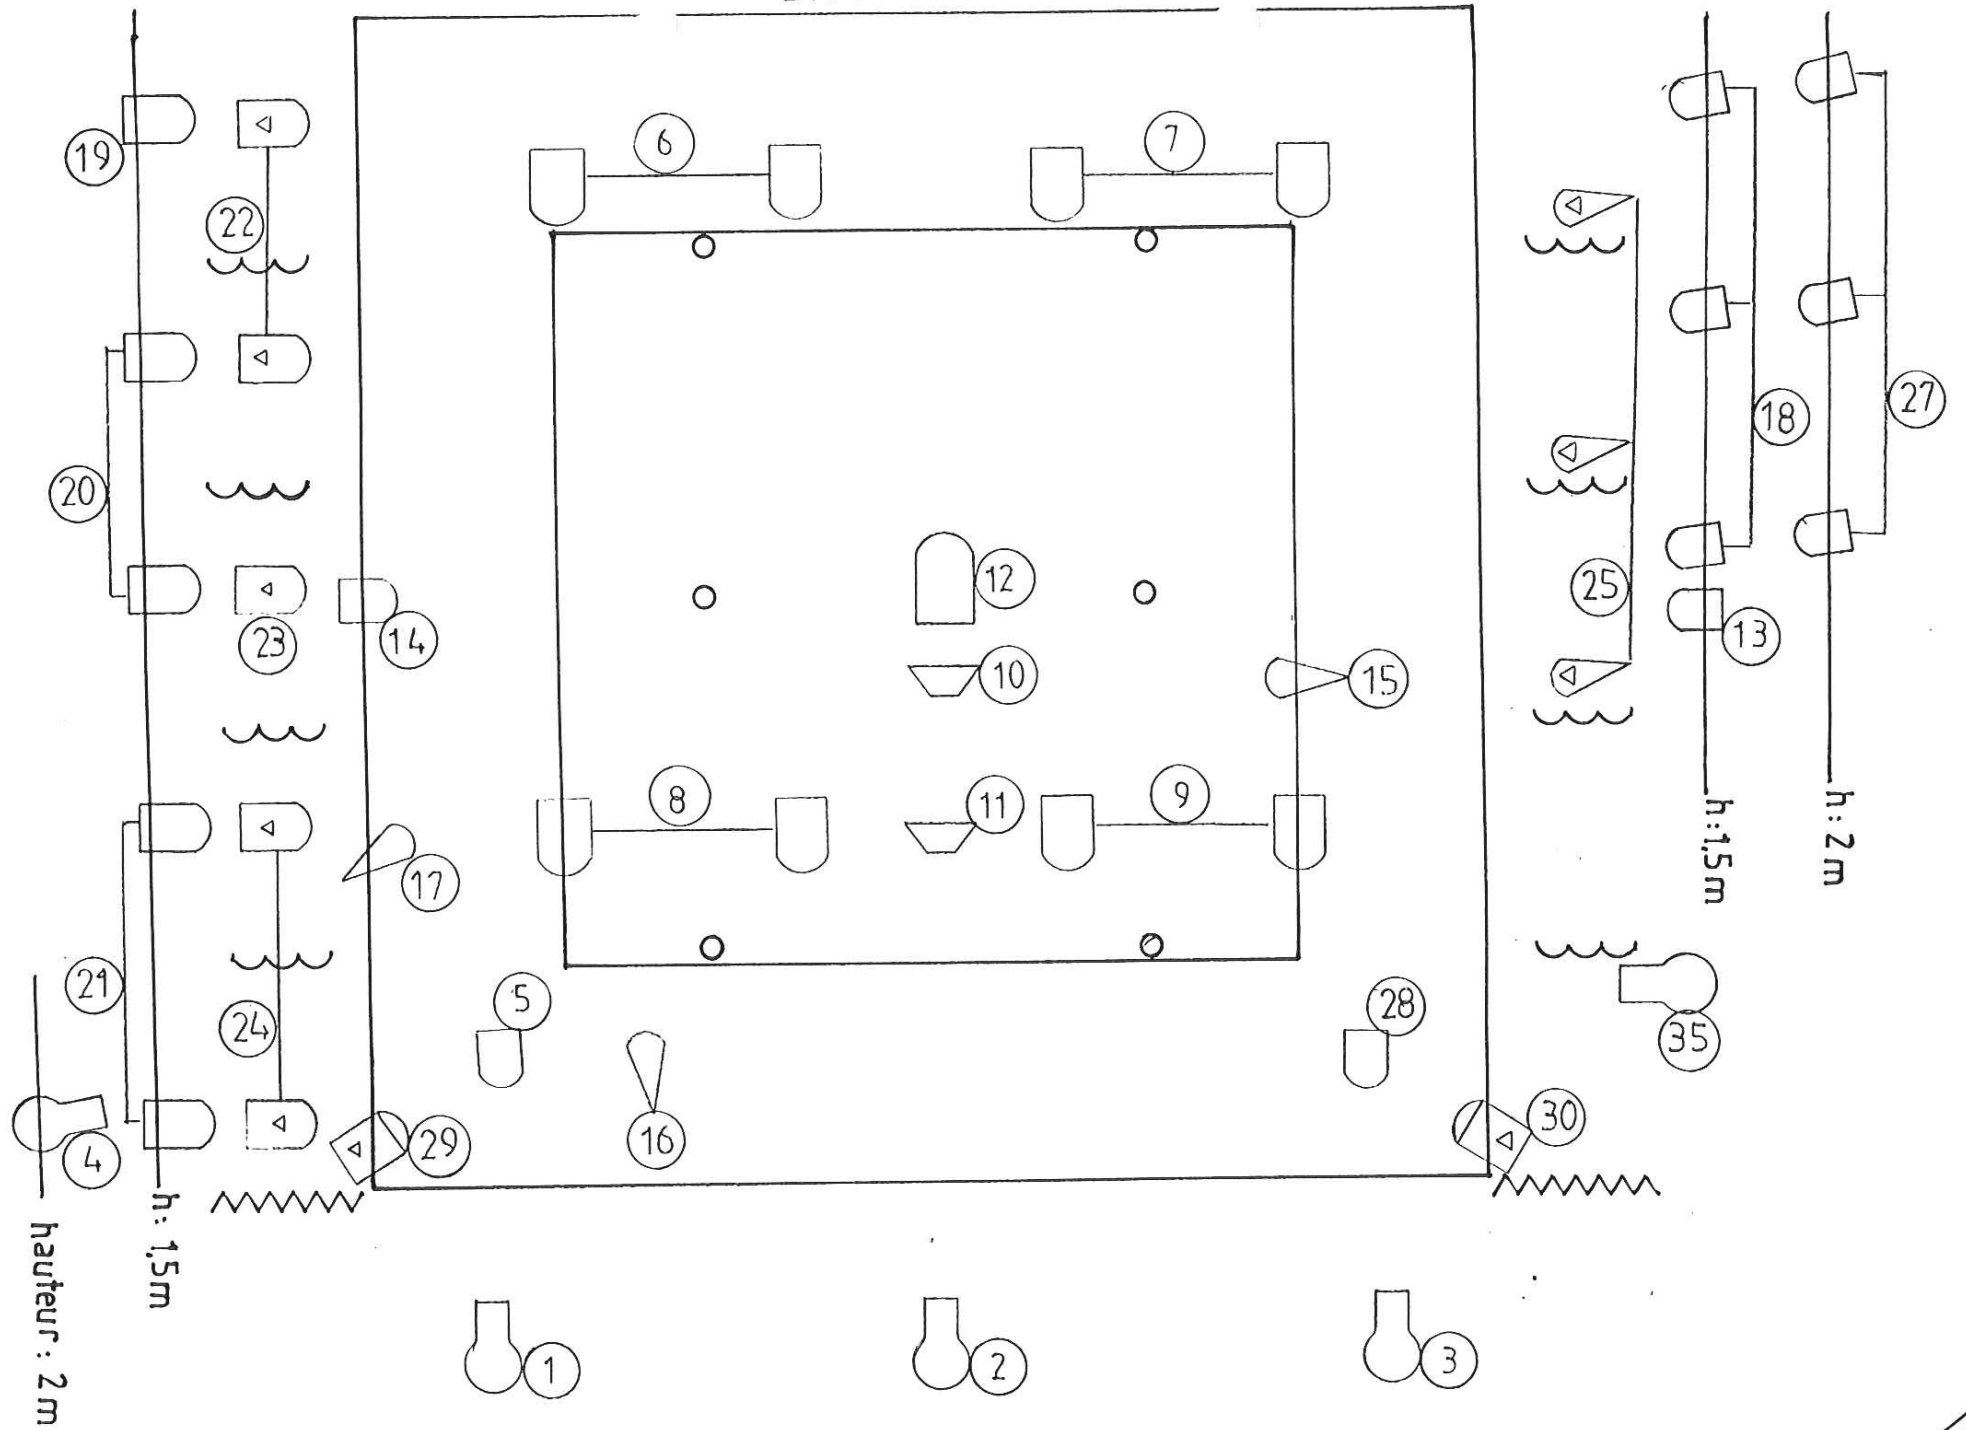
3 X 40 AMPERES (PRISE EURO 60)

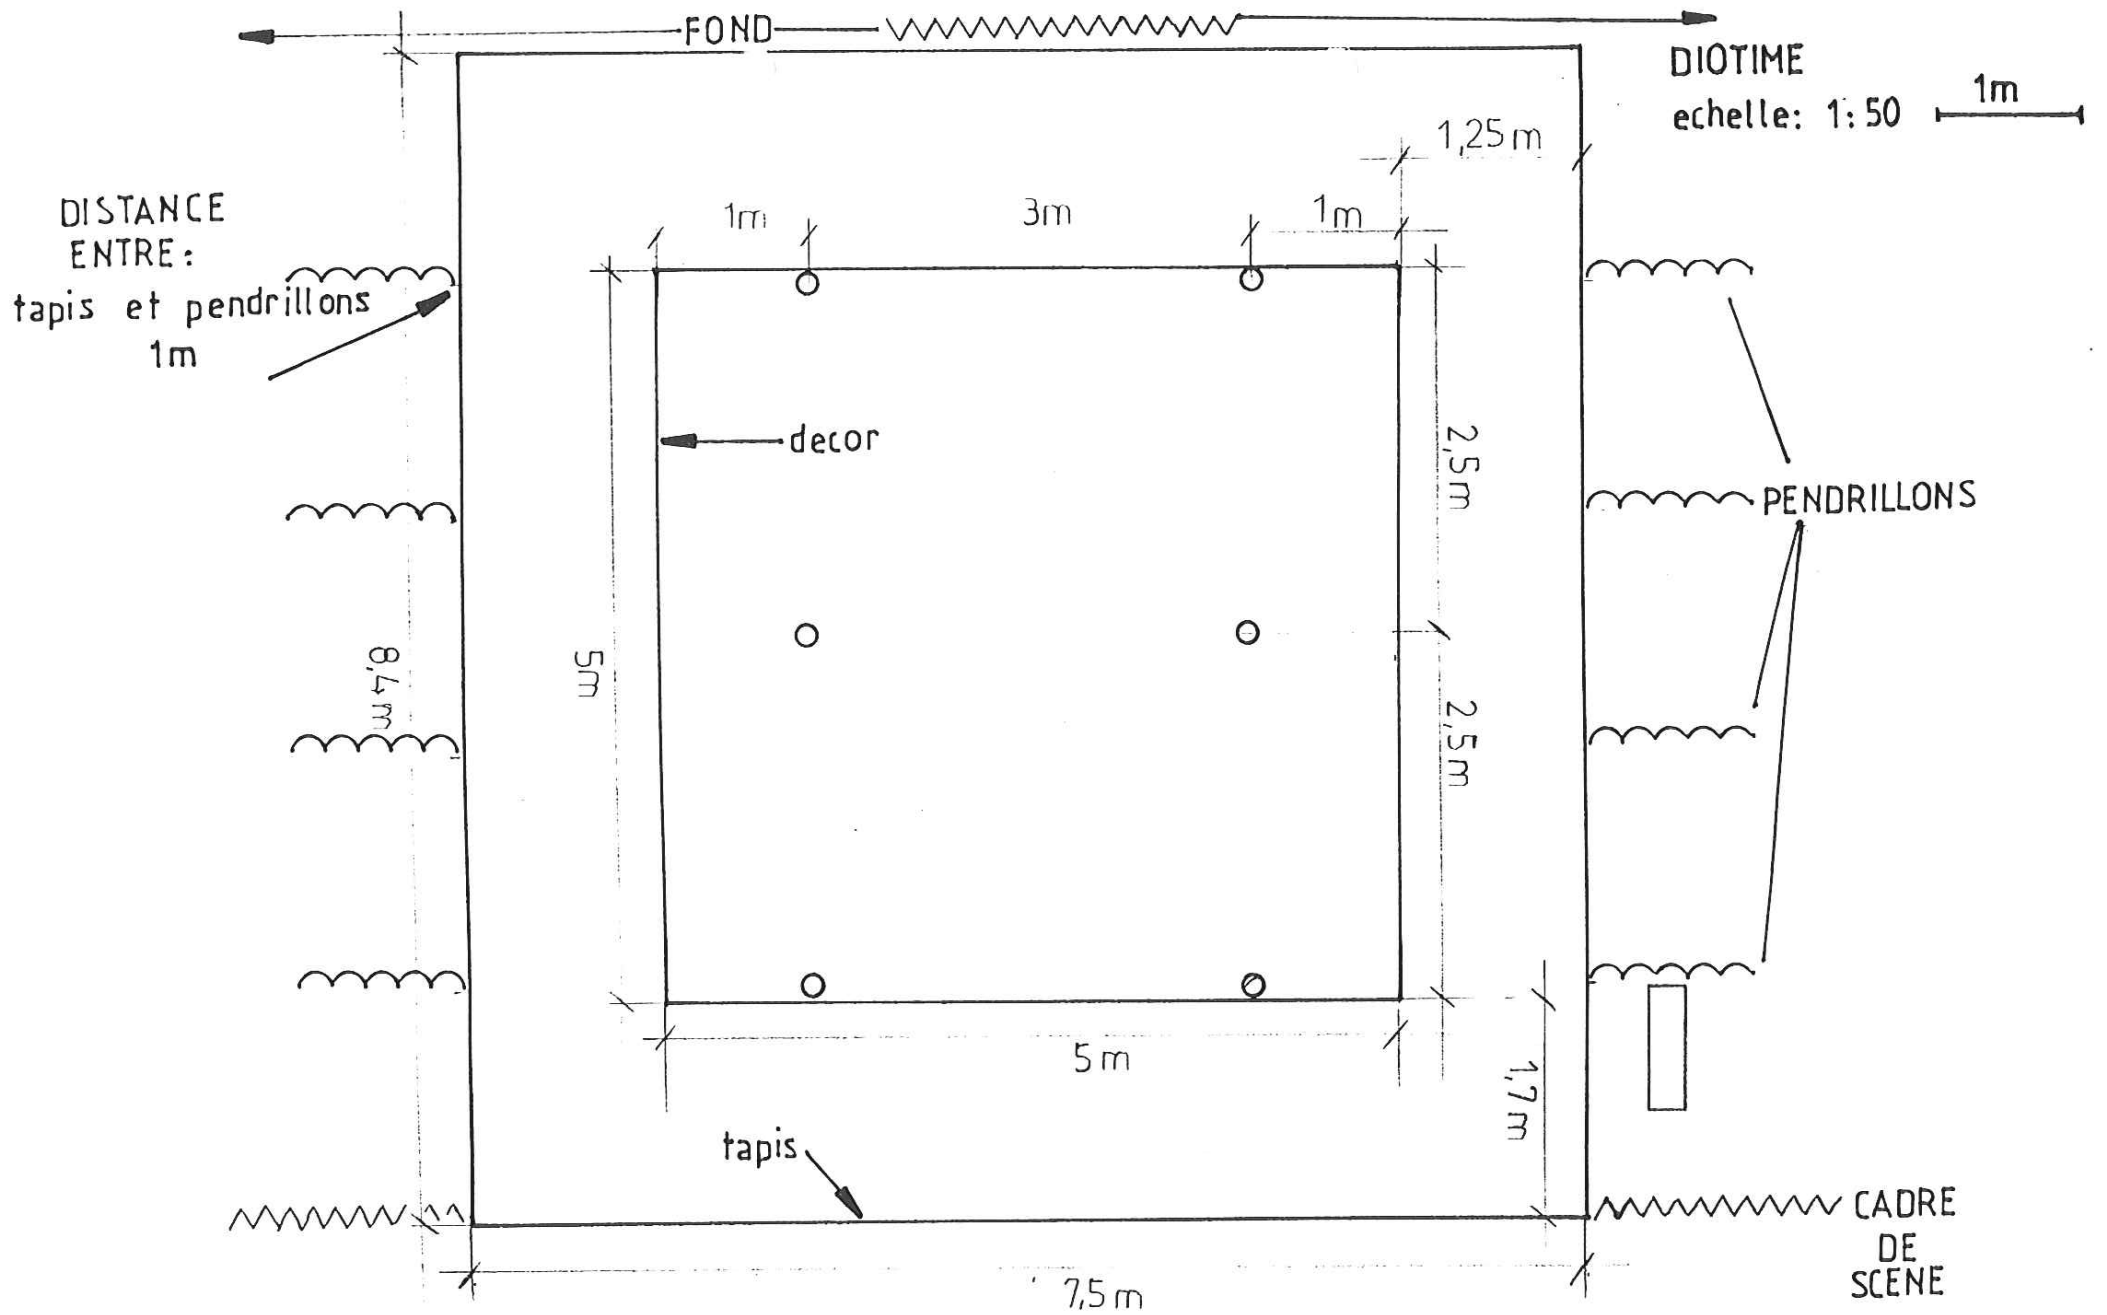
SON

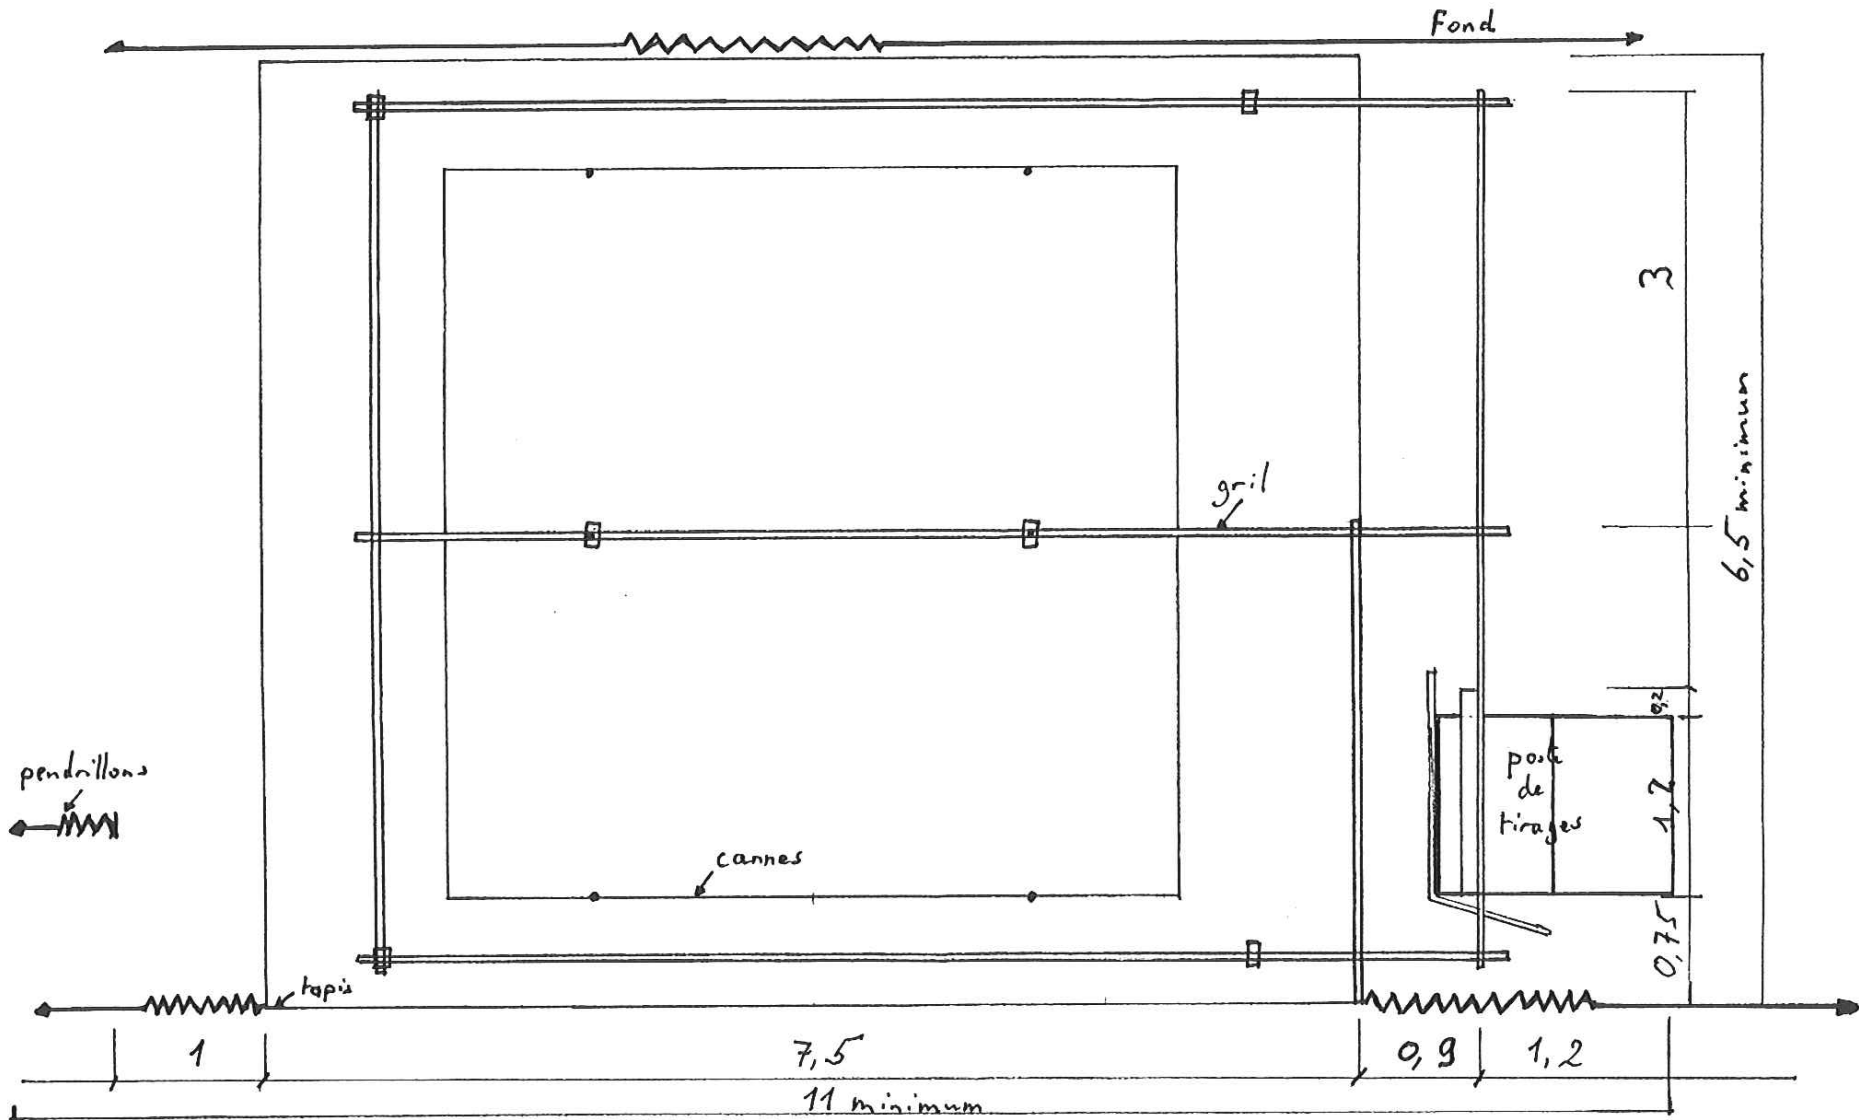
1 REVOX 38 CM/S
1 REGIE 4 SORTIES
1 DIFFUSION SALLE
1 DIFFUSION SCENE

REGIE ECLAIRAGE ET SON L'UNE A CÔTE DE L'AUTRE

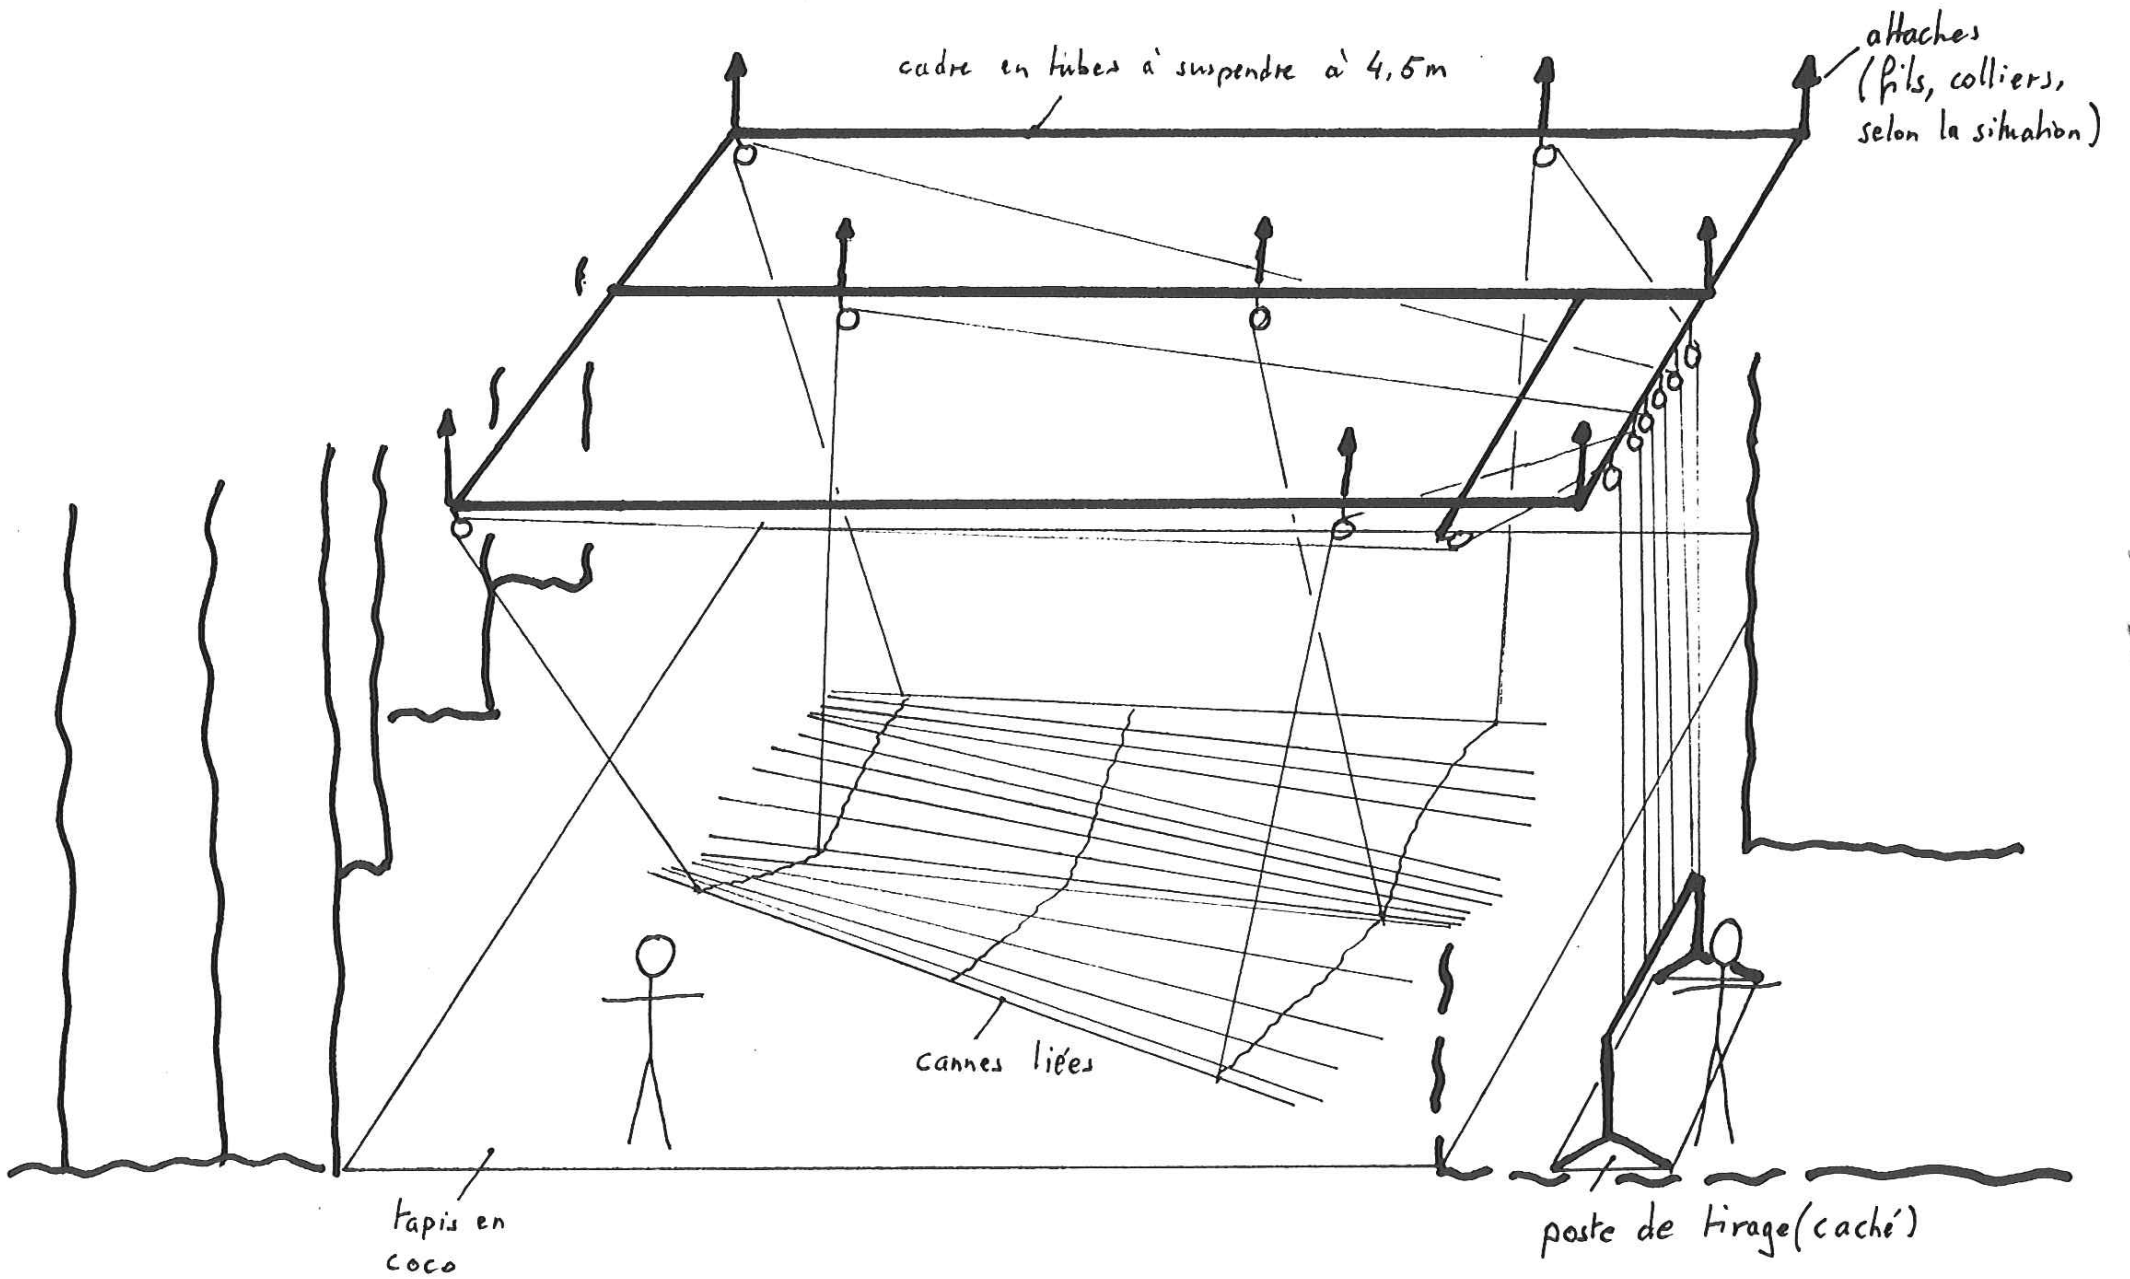
DIOTIME







"Diohime" plan de situation 1:50



"Diotime", croquis du dispositif

Matériel à prendre en tournée

1 Blonde 2kW + volet V

2 iodines 1kW + PF + crochet X

Gelatine : 132 / 156 / 152 / 161 / 202 / 201 / 219 / \int D'abord utilisé
Gelatine sur place

4 à 5 néons V

Blak VAP.

Gaffer.

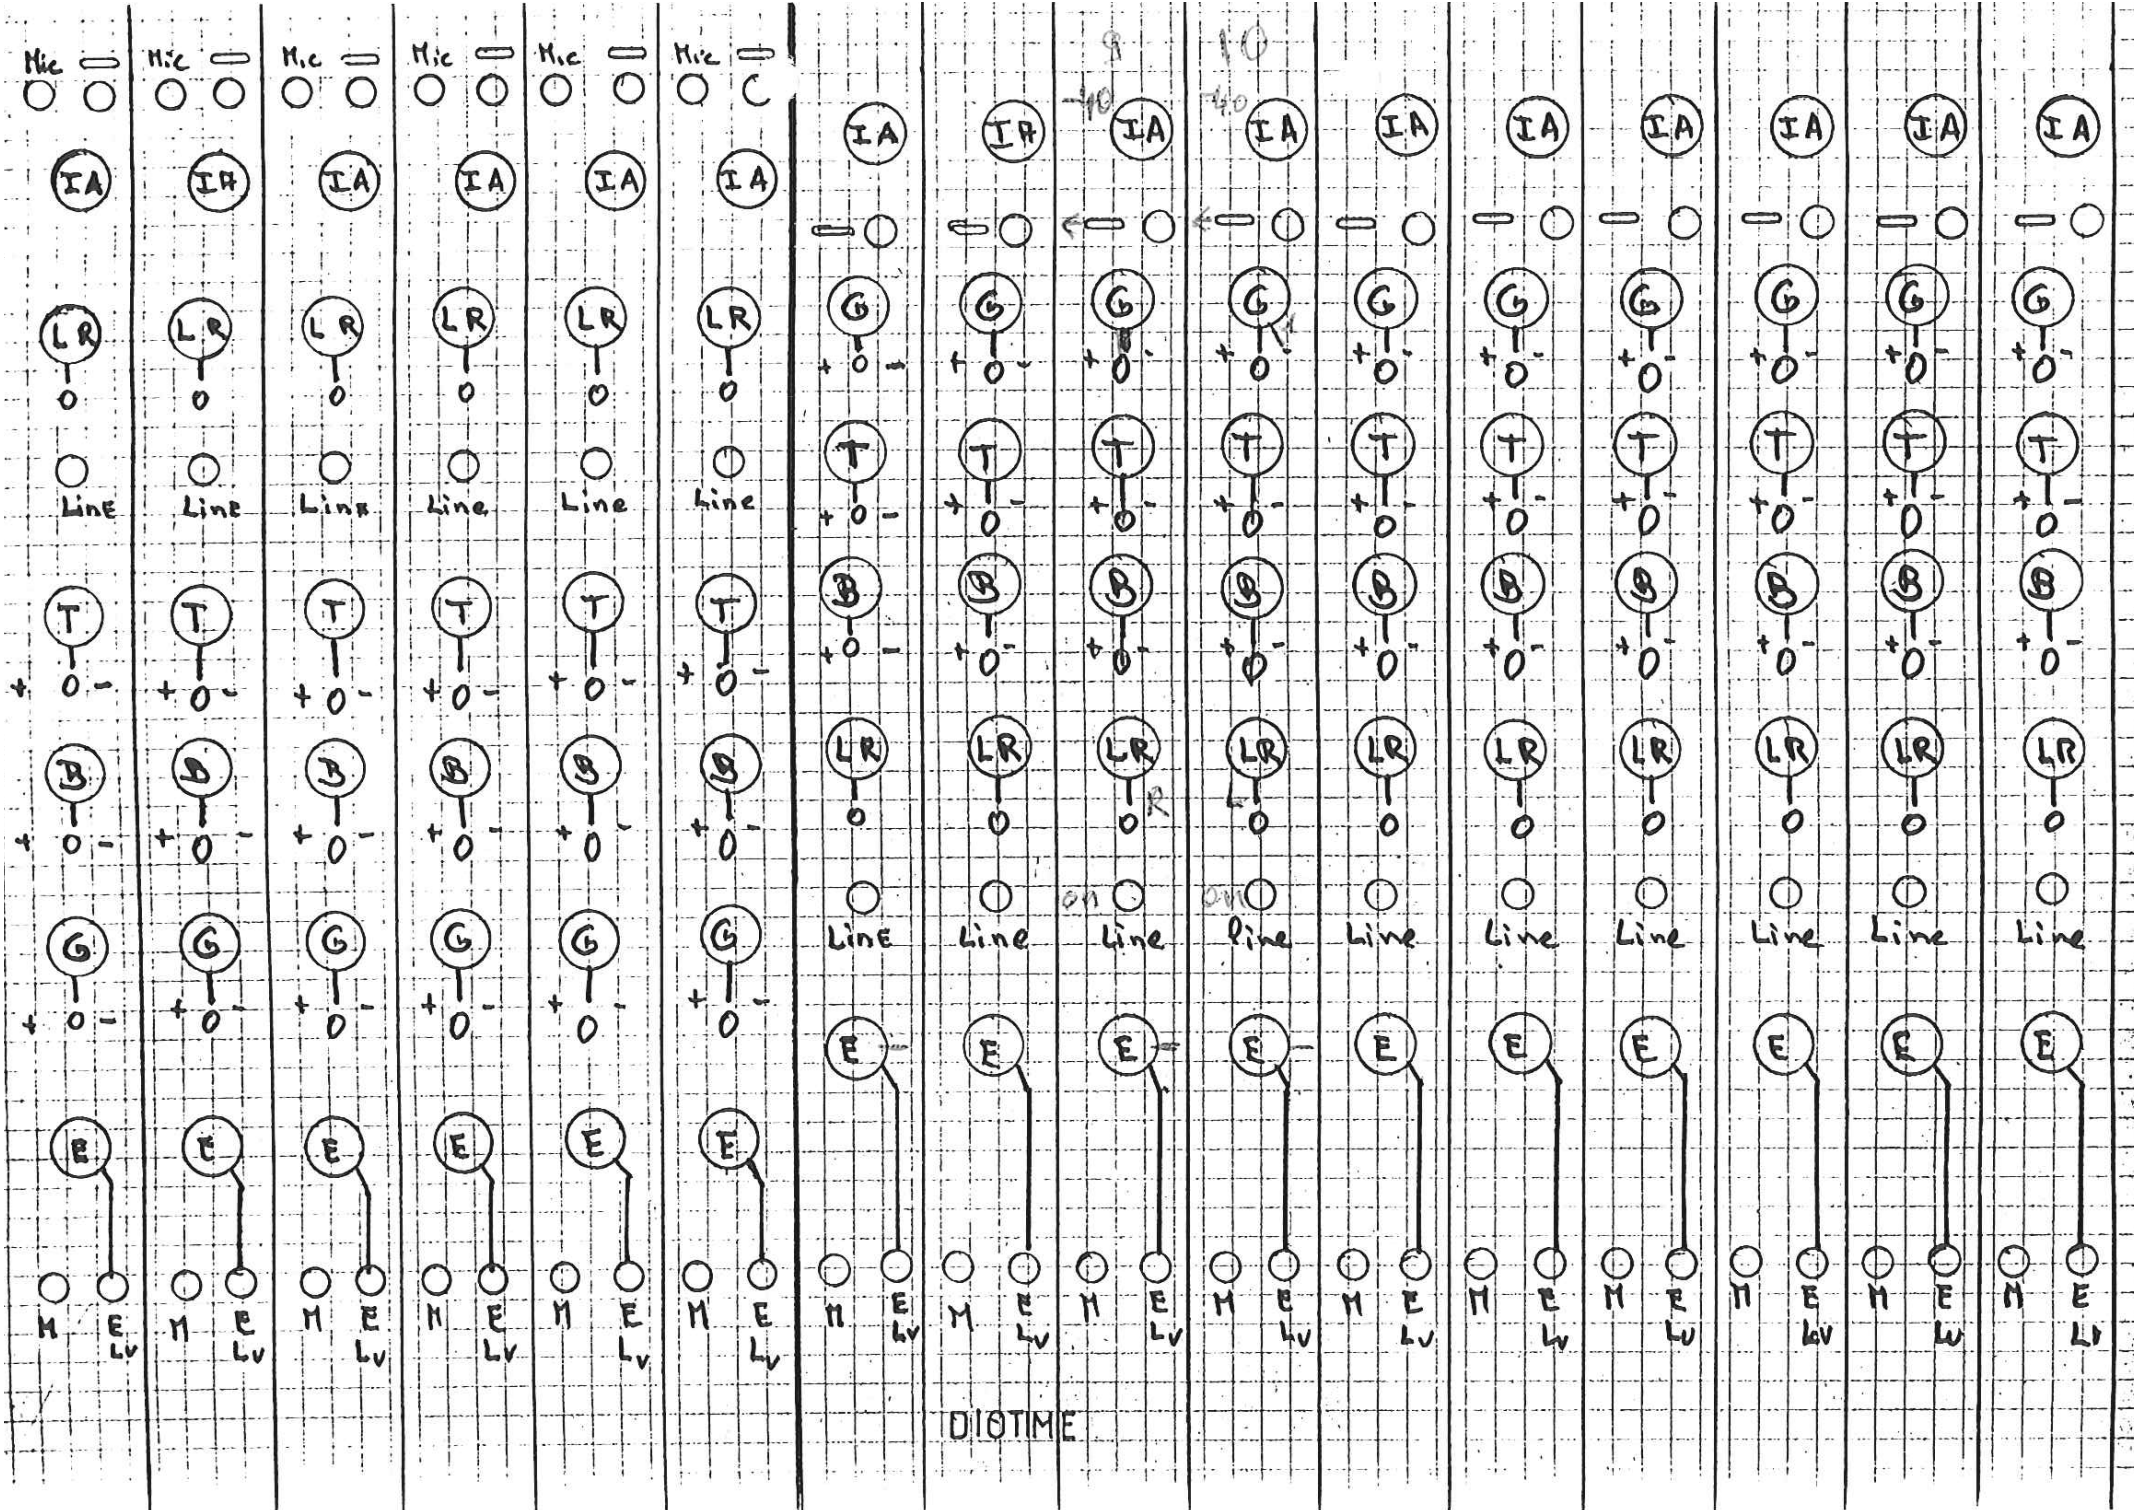
2 Bandes son + KF

1 KF sauvegarde light V

1 conduite éclairage V

1 Dossier plan V



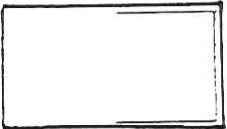
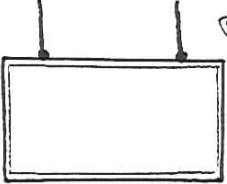
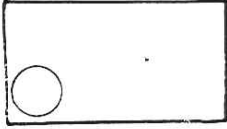
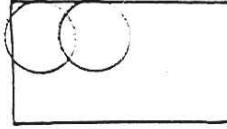
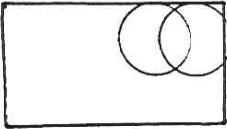
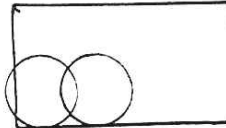
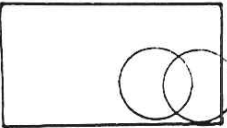

KF ~~de~~ ophane pour conduite light



DIOTIME

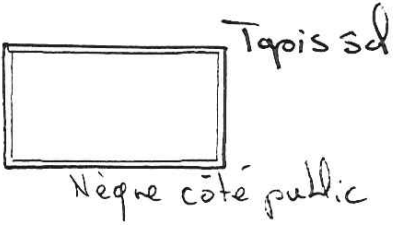
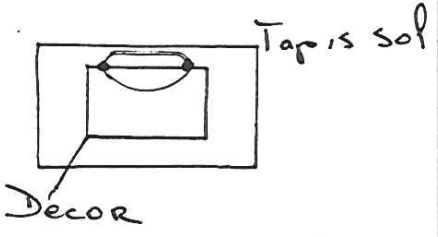
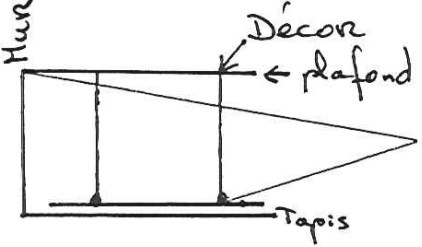
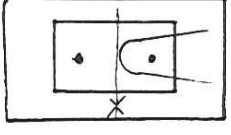
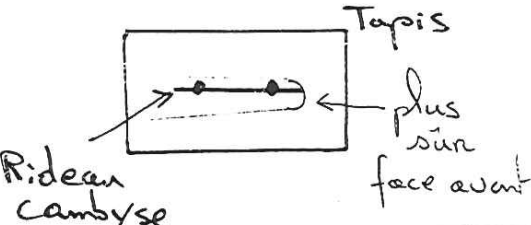
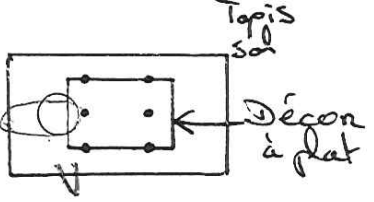
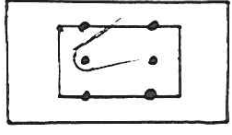
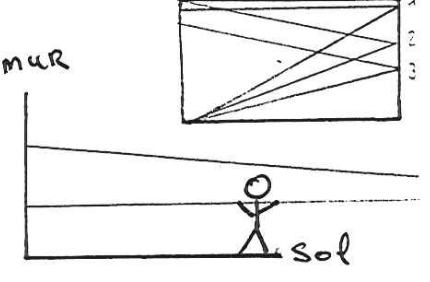
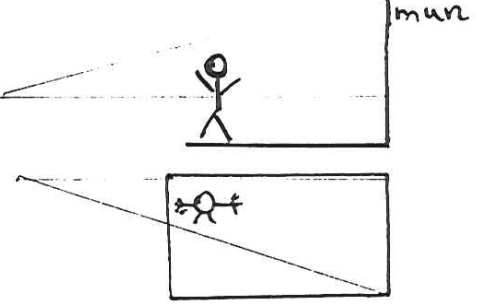
Diotime

FICHE FOCUS 1

<p>CH 1</p>	 <p>Tapis sd</p>	<p>CH 2</p>	 <p>Tapis sd</p>
<p>3</p>	 <p>Tapis sd</p>	<p>4</p>	 <p>Rideau cambyse</p>
<p>5</p>	<p>⚠ Légèrement ↙</p>  <p>Tapis sd</p> <p>Diamètre 2m</p>	<p>6</p>	 <p>Tapis sd Volet côté public</p>
<p>7</p>	 <p>Tapis sd</p> <p>Volet côté public</p>	<p>8</p>	<p>← dernière poulie avant.</p>  <p>Tapis sd</p> <p>volet côté public</p>
<p>9</p>	<p>idem</p>  <p>Tapis sd</p> <p>Volet côté public</p>	<p>10</p>	<p>barre devant axe poulie avant</p>  <p>Tapis sd</p> <p>Négre côté public</p>

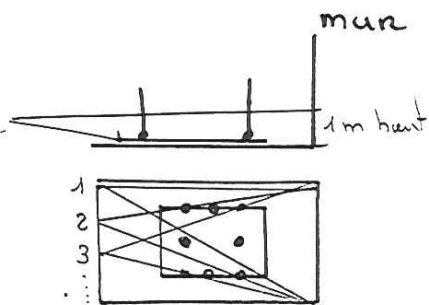
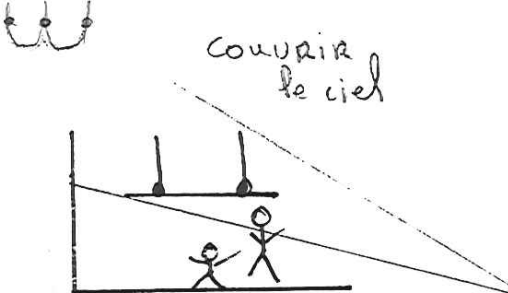

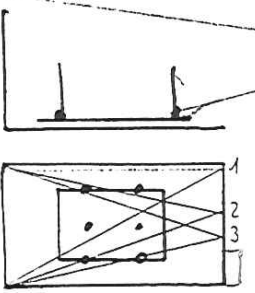
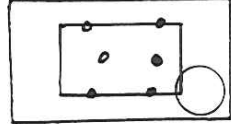
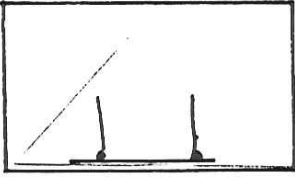
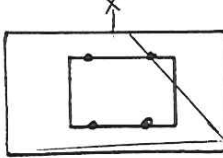
Diotime

FICHE FOCUS 2

<p>CH 11</p>	 <p>Tapis sol Négre côté public</p>	<p>CH 12</p>	<p>fixation axe pouli</p>  <p>Tapis sol Decor</p>
<p>13</p>	 <p>Mur Decor ← plafond Tapis</p>	<p>14</p>	
<p>15</p>	 <p>Rideau cambuse Tapis ← plus sûr face avant</p>	<p>16</p>	 <p>Tapis sol Decor à plat</p>
<p>17</p>		<p>18</p>	 <p>mur sol</p>
<p>19</p>	 <p>mur</p>	<p>20</p>	<p>idem 19</p> <p>Attention pas saepe de l'un à l'autre</p>

Didine

FICHE FOCUS 3

<p>CH 21</p>	<p>idem 19</p> <p>Attention passage de l'un à l'autre</p>	<p>CH 22</p>	
<p>23</p>	<p>idem 22</p> <p>sd régulier</p>	<p>24</p>	<p>idem 22</p> <p>sd régulier</p>
<p>25</p>		<p>26</p>	
<p>27</p>		<p>28</p>	 <p>Diamètre environ 2,8m</p>
<p>29</p>	<p>Fond</p> 	<p>30</p>	 <p>idem pour les 2</p>

Diotine 2

S	9	10	11	12	13	S	14	15	16	17
P	13	12	13	14	54	P	15	16	17	18
In	10'	5'	10'	30'	20'	In	50'	40'	20'	75'
Out	10'	5'	10'	30'	20'	out	50'	40'	20'	75'
1	25					1				
2						2				
3				30	45	3				
4						4				
5	20					5				
6						6	60			
7						7				
8						8				
9						9				
10	70	70				10	60	90	F	
11						11				
12						12	45			
13						13				
14						14				
15	40	20				15		60		F
16						16		10		
17						17		30		
18						18	35		60	
19						19	45			F
20						20	45			F
21	25					21				
22	35	35				22	35			
23	35	35				23	45			
24	35	35		35	60	24				
25	F	F				25				
26						26				
27						27	45			F
28				40	40	28				
29						29				
30				45	45	30	25		45	
31						31				
32						32				
33						33				
34						34				
35	6	6	6	6	6	35	6	6	6	6
36						36				

Ditime 3

S	18	19	20	21	22	S	23	24	25	26
P	19	20	21	22	23	P	24	25	26	27
in	15'	12'	20'	50'	40'	in	4'	15'	10'	40'
out	15'	12'	20'	50'	40'	out	4'	15'	10'	40'
1				10		1	35		45	
2			(10		2	35		20	10
3			H	10		3	35		20	10
4	55		U			4				
5			0			5			35	
6					70	6	F			
7					70	7	F			
8						8	F			
9)			9	F			
10			55	70	80	10				
11						11		25		
12			40	50		12				
13						13			30	30
14						14				
15	75					15			50	35
16						16		55	35	
17						17				
18						18	F		80	70
19						19			50	60
20						20			50	35
21	35					21			55	35
22			30			22		30	45	35
23						23		25	45	50
24						24		25	45	30
25			F			25				
26						26				
27						27			45	45
28						28				
29	55	50				29				
30	55	50				30				
31						31				
32						32				
33						33				
34						34				
35	6	6	6	6	6	35	6	6	6	6
36						36				

Dit me 4

S	27	28	29				EFFET			
P	28	29	30				40	41	42	
in	25'	80'	3'				Mag1	Mag2	Mag3	
out	25'	80'	3'							
1						1	75			
2						2	75			
3						3	75			
4						4				
5						5				
6						6				
7						7				
8						8	40			
9						9	40			
10						10				
11						11				
12						12				
13		75				13				
14		F				14		70		
15						15				
16	40					16				
17						17				
18						18				
19	30					19				
20	30					20	F			
21	30					21	F			
22	30					22				
23	45					23				
24	45					24				
25						25				
26						26				
27	60					27				
28						28				
29						29				
30						30				
31						31				
32						32				
33						33				
34						34				
35	6	6				35				
36						36			F	

Diotime

1

S	1	2	3	4	5	5	6	7	8
P	1	2	3	5	P	8	9	10	11
in		6'	8'	8'	in	15'	110'	10'	15'
out		6'	8'	8'	out	15'	110'	10'	15'
1			35	35	1		45	45	
2			15	35	2		45	45	
3			15	35	3	20	45	45	
4					4				
5	35		45		5				
6					6				
7					7		40	40	
8					8				
9					9				
10					10				60
11					11				40
12					12				
13	60				13		F	F	
14					14				
15					15				
16					16				
17					17				
18				70	18				
19				60	19				
20				60	20				
21			15	60	21	35			
22				50	22	20	F	F	
23				80	23	45	F	F	25
24				50	24	35	F	F	25
25					25		F	F	F
26					26				
27				75	27	55	F	F	
28				10	28	55			
29	50		35		29		60	60	
30					30		60	60	50
31					31				
32					32				
33					33				
34					34				
35	20		6	6	35	6	6	6	6
36	70				36				

DIOTIME

CH	FICHE PATCH				FOCCUS
	TYPE	GEL.	POSITION		
1	Découpe 613	W	Face Jardin		Tapis
2	" "	"	" Centre		"
3	" "	"	" Cour		"
4	" "	"	latéral Jardin		Rideau Cambyse
5	PC 650W	2x152	CJ face Jardin		Entrée Diotime
6	PC 1000W	202	Douche Point. Jard.		Hariéne Tapis
7	"	"	" " Cour		" "
8	"	"	" Face Jard.		Face "
9	"	"	" " Cour		Face "
10	Iodine 1000w	132	" centre		Tapis
11	Iodine "	219	" "		Tapis
12	Blonde 2KW	W	Face Pointain		Entre Guindes
13	PC 650W	2x152	lat cour centre		Large sal + lat
14	PC 500W	161	lat Jardin centre		oiseau fin
15	PAR 1000WM	161	lat cour centre		Rideau Cambyse
16	" " "	161	Face Jardin centre		Rêve
17	" " "	201	lat face centre		Hèses massage
18	PC 650W	W	lat cour		TETE
19	PC 1000w	W	lat Jardin arrière		Buste
20	" "	W	lat Jardin centre		"
21	" "	W	" " Face		"
22	" "	152	sol Jardin point		sol
23	" "	152	" " centre		sol
24	" "	152	" " Face		sol
25	PAR 1000WM	132	" Cour		Ciel Hèses
26					
27	PC 650W	156	lat cour		sol + lat large
28	PC 500W	152	Douche face		Jardin repos
29	PC 1000w	S. lat + 202	sol Jardin		ombre portée cour
30	PC "	" " + "	" Cour		" " Jardi
31					
32					
33					
34					
35	Découpe 613	W	douche Décor		Tirage Nicolas
36	Salte				
37					
38					
39					
40					
41					
42					
43					
44					
45					
46					
47					
48					